

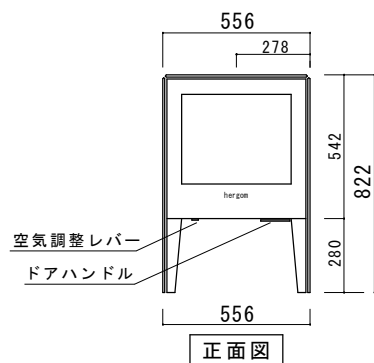
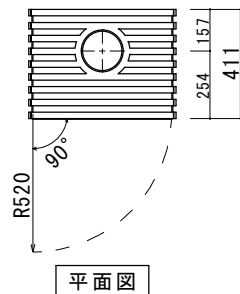


炉台保護範囲最少寸法

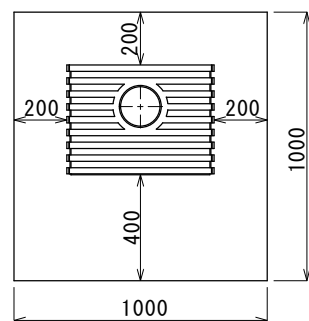


<後方壁抜>

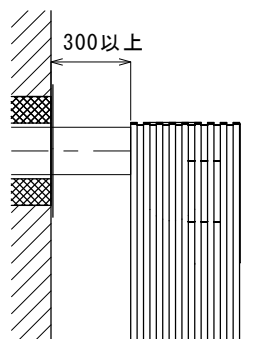

注：後方壁抜きは断熱二重煙突に限りです。


煙突の離隔距離

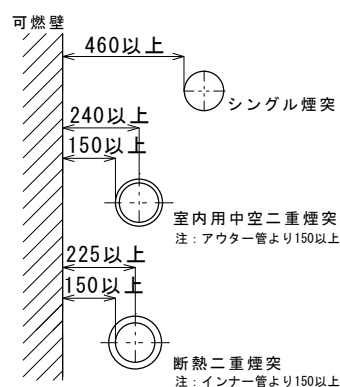

機種名	グランス GLANCE
色	マットブラック
最大出力	7,700 kcal/hr [9.0 kW]
定格出力※	6,000 kcal/hr [7.0 kW]
最大暖房面積	90 m ² [27坪]
重量	160 kg
最大薪長さ	400 mm
使用煙突径	150 mm (6 inch) [接続：上面・背面]
燃焼効率※	80 %
CO 排出量 (13%O ₂)※	0.07 %
外気導入アダプター	○ (標準装備)
リアヒートシールド	—

※ EN13240 燃焼試験による数値

本体離隔距離図

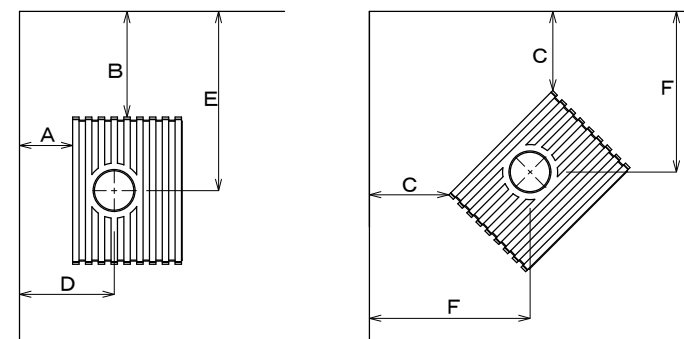

◆本体離隔距離 (単位mm)

壁仕上	A	B	C	D	E	F
不燃壁※1	150	300	300	310	580	610
可燃壁※2	200	500	500	360	780	810

【※1】25 mm以上の空気層のある不燃材の遮断壁を設けた時の可燃材からの離隔距離。

【※2】EN13240のテストメソッドに基づき計測された数値です。

*壁が60 K (60 + 室温℃) に達しない距離

注：A, B, Cはトッププレートからの距離です。

注：本体離隔距離と煙突離隔距離を比較して最大の数値を採用して下さい。

注：本体前方から可燃物までの離隔距離は900 mm以上として下さい。



注：数値は試験値であり、保証値ではありません。

本体寸法 (cm)		A _v : ストープ鉛直投影面積 (cm ²)		L _s : 可燃物燃焼水平距離 (mm)		遮熱板設置時最小距離 (mm)	
H 高さ	54.2/82.2	正面/背面	A _v = 54.2×55.6 = 3013.5	正面 (ガラス)	L _{sop} = 2.40√A _v ≒ 1317	正面	= 439
W 幅	55.6	側面	A _v = 82.2×41.1 = 3378.4	側面	L _{sop} = 1.59√A _v ≒ 924	側面	= 308
D 奥行	41.1			背面	L _{ssl} = 1.59√A _v ≒ 873	背面	= 300
		A _h : ストープ水平投影面積 (cm ²)		H _s : 可燃物燃焼垂直距離 (mm)			
		上面	A _h = 55.6×41.1 = 2285.2	上面	H _s = 1027		

- ※1 : ストープ等は1秒間当の発熱量が18kw以下のもの
 ※2 : 遮熱板等とストープ等との距離 (遮熱板等の厚みを含む) は27.5cm以上とすること
 ※3 : 遮熱板等とストープ等可燃物燃焼部分の壁との距離は2.5cm以上とすること
 ※4 : 特定不燃材料とする


特定不燃材料	
・コンクリート	・鉄鋼
・れんが	・金属板
・瓦	・モルタル
・陶磁器質タイル	・しっくい
・繊維強化セメント板	・石
・ガラス繊維混入セメント板 (厚さ3mm以上)	・せっこうボード (厚さ12mm以上でボード用原紙の厚さが0.6mm以下のもの)
・繊維混入ケイ酸カルシウム板 (厚さ5mm以上)	・ロックウール
	・グラスウール板

ストープ角 (※α) と、ストープ等可燃物燃焼部分と可燃物の交点 (※β) を結んだ直線上に、特定不燃材料等の遮熱板を設け有効に遮熱すること

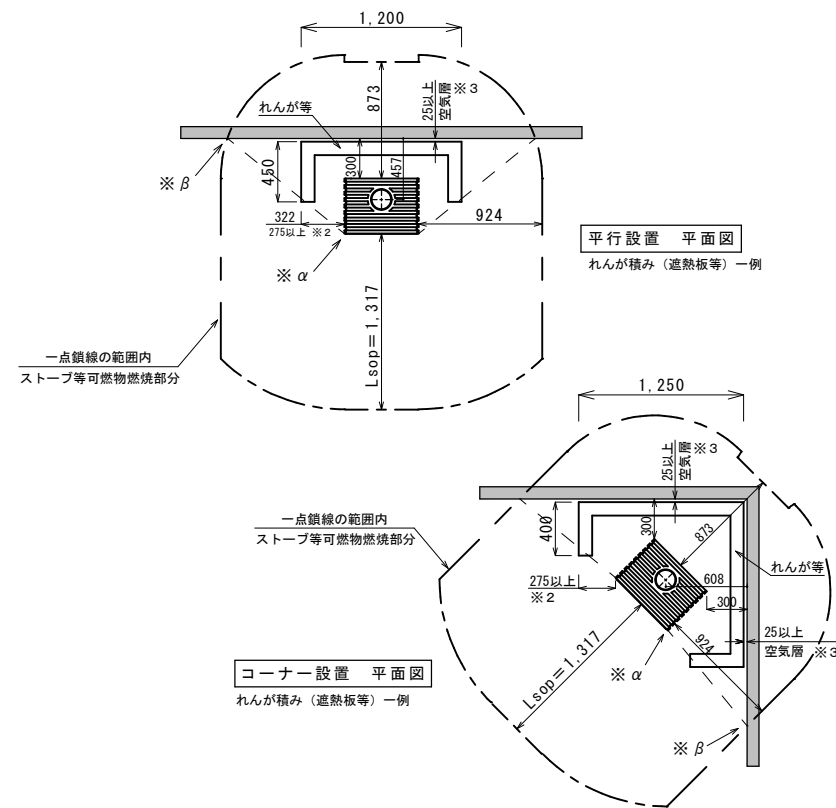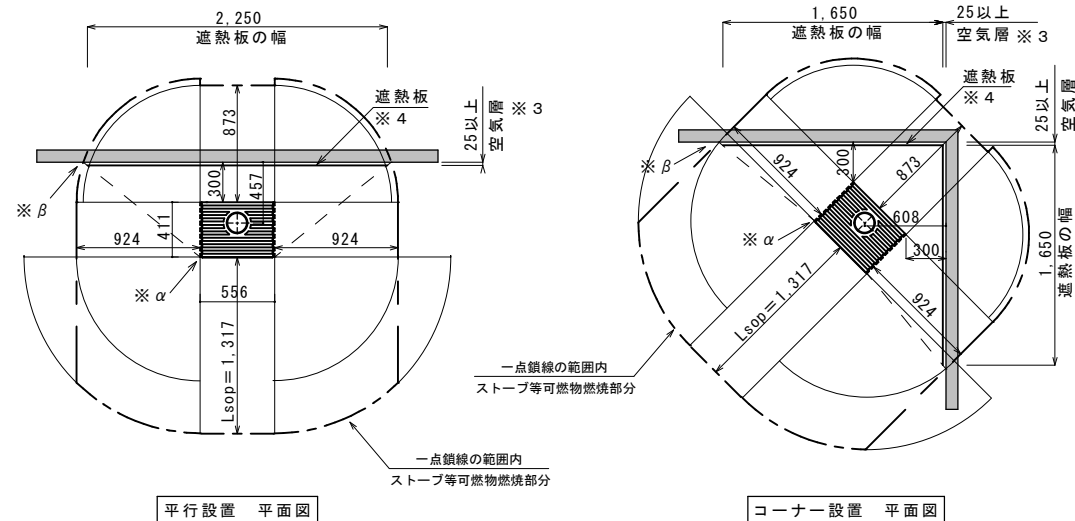


※この資料に示す遮熱板範囲は一例です。
 ストープの設置の仕方 (向き)、周壁や天井等との位置関係、
 遮熱板を設ける位置によりさまざまな場合が考えられます。


DATE	MEMO	Nagano and Sohsyo Company Limited Phone: 0267-32-2353 Fax: 0267-32-2690	SUBJECT	機種名	SHEET NO.
			内装制限告示内容に基づく設置図	ヘルゴン グランス	
			SCALE 1 : 40	DRAFT Kobayashi	
			DATE '22/04/01	CON	
			CHECK		

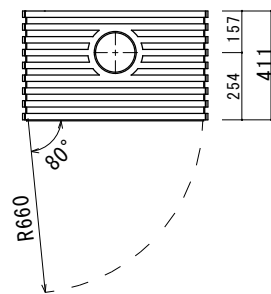


平面図

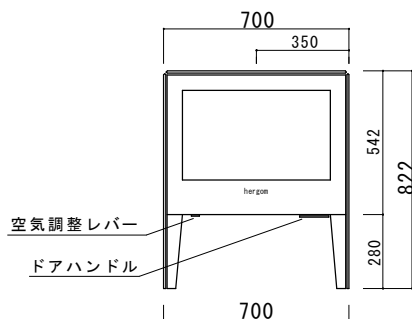

正面図

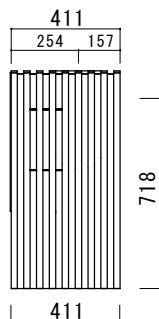


側面図

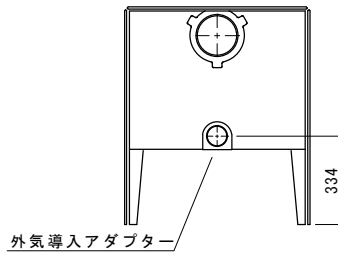


背面図

炉台保護範囲最少寸法

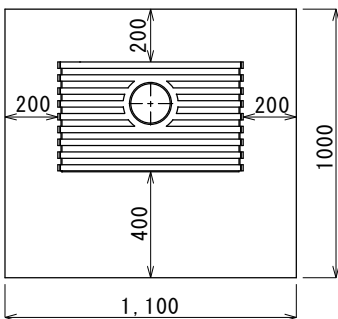


<後方壁拔>

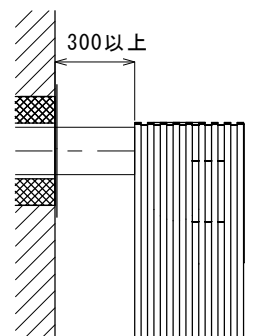

注：後方壁抜きは断熱二重煙突に限ります。

煙突の離隔距離

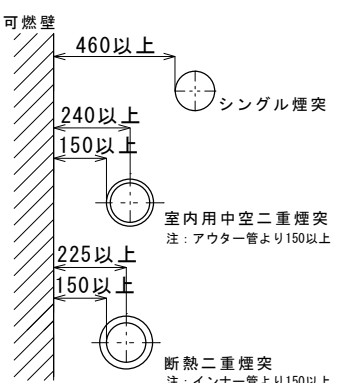


注：インナー管より150以上

機種名	グランス L
色	マットブラック
最大出力	11,000 kcal/hr [13.0 kW]
定格出力※	8,200 kcal/hr [9.5 kW]
最大暖房面積	130 m ² [40坪]
重量	198 kg
最大薪長さ	500 mm
使用煙突径	150 mm (6 inch) [接続：上面・背面]
燃焼効率※	77 %
CO 排出量 (13%O ₂)※	0.16 %
外気導入アダプター	○ (標準装備)
リアヒートシールド	—

※ EN13240 燃焼試験による数値

本体離隔距離図

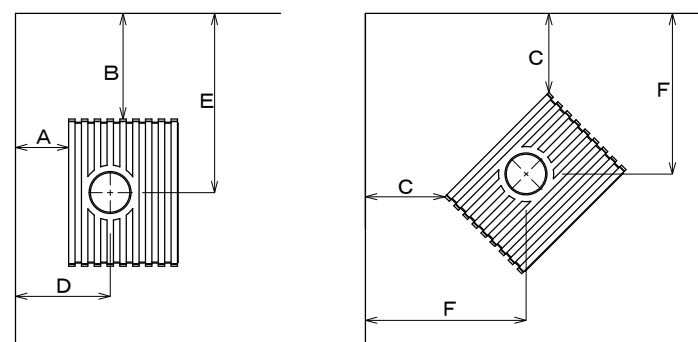

◆本体離隔距離 (単位mm)

壁仕上	A	B	C	D	E	F
不燃壁※1	300	300	300	460	650	590
可燃壁※2	450	450	450	610	800	810

【※1】25mm以上の空気層のある不燃材の遮断壁を設けた時の可燃材からの離隔距離。

【※2】EN13240のテストメソッドに基づき計測された数値です。

* 壁が60K (60+室温℃) に達しない距離

注：A, B, Cはトッププレートからの距離です。

注：本体離隔距離と煙突離隔距離を比較して最大の数値を採用して下さい。

注：本体前方から可燃物までの離隔距離は900mm以上として下さい。

注：数値は試験値であり、保証値ではありません。



<u>本体寸法 (cm)</u>		<u>A v : ストープ鉛直投影面積 (cm²)</u>		<u>L s : 可燃物燃焼水平距離 (mm)</u>		<u>遮熱板設置時最小距離 (mm)</u>	
H 高さ	54.2/82.2	正面/背面	A v = 54.2x70.0 = 3794.0	正面 (ガラス)	L sop = 2.40√A v ≒ 1478	正面	= 493
W 幅	70.0	側面	A v = 82.2x41.1 = 3378.4	側面	L sop = 1.59√A v ≒ 924	側面	= 308
D 奥行	41.1			背面	L ssl = 1.59√A v ≒ 979	背面	= 326
<u>A h : ストープ水平投影面積 (cm²)</u>		<u>A h : ストープ水平投影面積 (cm²)</u>		<u>H s : 可燃物燃焼垂直距離 (mm)</u>			
		上面	A h = 70.0x41.1 = 2877.0	上面	H s = 1134		

- ※ 1：ストーブ等は1秒間当たりの発熱量が18kw以下のもの
- ※ 2：遮熱板等とストーブ等との距離（遮熱板等の厚みを含む）は27.5cm以上とすること
- ※ 3：遮熱板等とストーブ等可燃物燃焼部分の壁との距離は27.5cm以上とすること
- ※ 4：特定不燃材料とする

特定不燃材料


- | | |
|-----------------------------|---|
| ・コンクリート | ・鉄鋼 |
| ・れんが | ・金属板 |
| ・瓦 | ・モルタル |
| ・陶磁器質タイル | ・しっくい |
| ・繊維強化セメント板 | ・石 |
| ・ガラス繊維混入セメント板
(厚さ3mm以上) | ・せっこうボード
(厚さ12mm以上でボード用原紙の厚さが0.6mm以下のもの) |
| ・繊維混入ケイ酸カルシウム板
(厚さ5mm以上) | ・ロックウール
・グラスウール板 |

ストーブ角（※ α ）と、ストーブ等可燃物燃焼部分と可燃物の交点（※ β ）を結んだ直線上に、特定不燃材料等の遮熱板を設け有効に遮熱すること

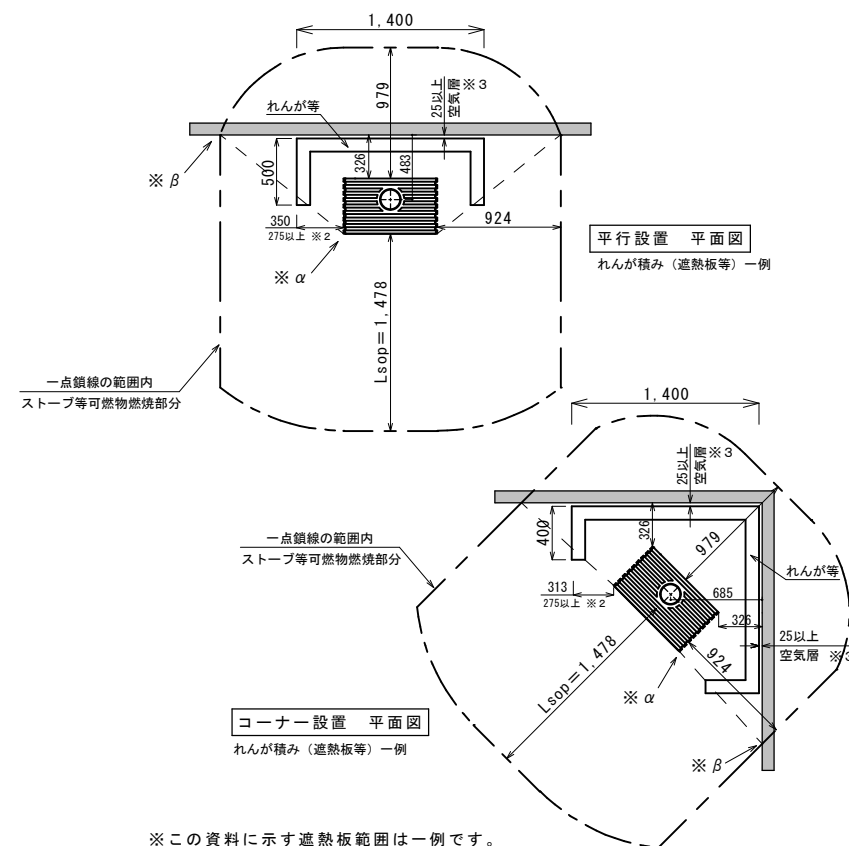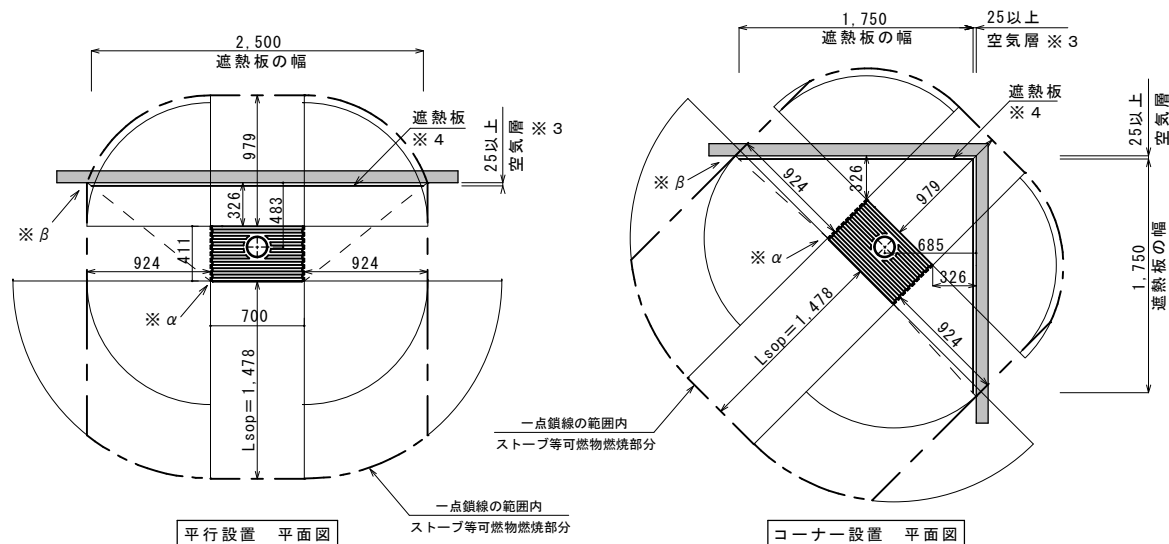


※この資料に示す遮熱板範囲は一例です。
ストーブの設置の仕方（向き）、周壁や天井等との位置関係、
遮熱板を設ける位置によりさまざまな場合が考えられます。

DATE	MEMO	Nagano and Sohsyo Company Limited Phone: 0267-32-2353 Fax: 0267-32-2690	SUBJECT		機種名		SHEET NO.	
			内装制限告示内容に基づく設置図		ヘルゴン グランスL			
			SCALE 1 : 40	DATE '22 04 01	CHECK	DRAFT Kobayashi		CON

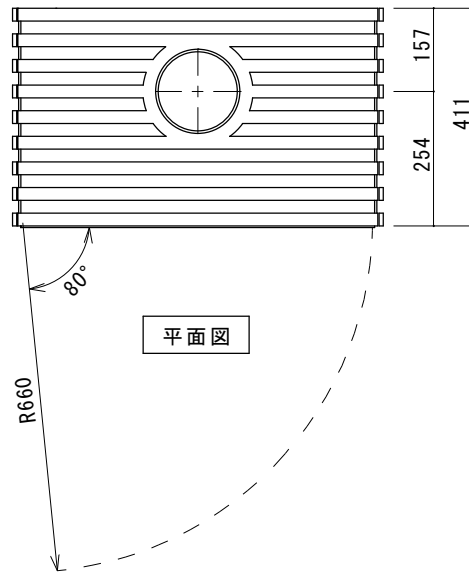


平面図

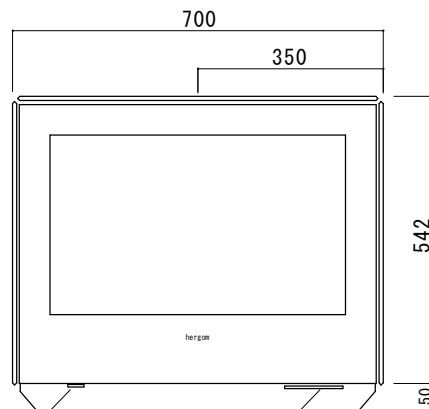


空気調整レバー

ドアハンドル

正面図

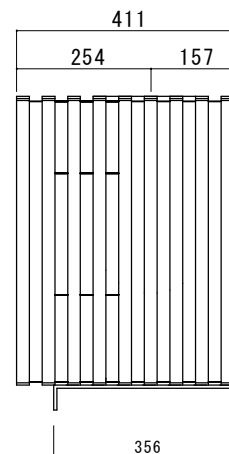

側面図

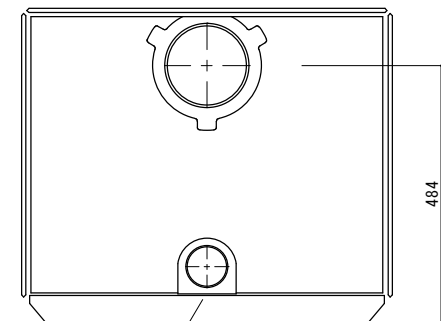

外気導入アダプター
内径 φ 75

背面図

機種名	グランス L V P
色	マットブラック
最大出力	11,000 kcal/hr [13.0 kW]
定格出力※	8,200 kcal/hr [9.5 kW]
最大暖房面積	130 m ² [40坪]
重量	185 kg
最大薪長さ	500 mm
使用煙突径	150 mm (6 inch) [接続：上面・背面]
燃焼効率※	77 %
CO 排出量 (13%O ₂)※	0.16 %
外気導入アダプター	○ (標準装備)
リアヒートシールド	ー

※ EN13240 燃焼試験による数値

DATE	MEMO	Nagano and Sohsyo Company Limited Phone: 0267-32-2353 Fax: 0267-32-2690	SUBJECT 承認図		SHEET TITLE ヘルゴン グランスLVP		SHEET NO.
			SCALE 1 / 1 O	DATE '23/06/18	CHECK	DRAFT Kobayashi	
						CON	